


ANUNTAREA INTENTIEI DE ELABORARE PUZ

**Elaborare Plan Urbanistic Zonal (PUZ)**  
**pentru**  
**reglementare terenuri în vederea construirii unei**  
**zone rezidențiale cu funcțiunea de locuire și funcțiuni complementare locuirii.**

**INITIATOR:** CAPITOL FARM S.R.L. prin administrator STANCIU COSMIN VIRGIL

**ELABORATOR:** PRODESIGN VIEW SRL prin Urb. Pascu Andrei

**ARGUMENTARE:** Obiectivul Planului Urbanistic Zonal constă în reglementarea terenului și modificarea reglementărilor urbanistice, în vederea dezvoltării unei zone rezidențiale cu funcțiunea de locuire și funcțiuni complementare locuirii

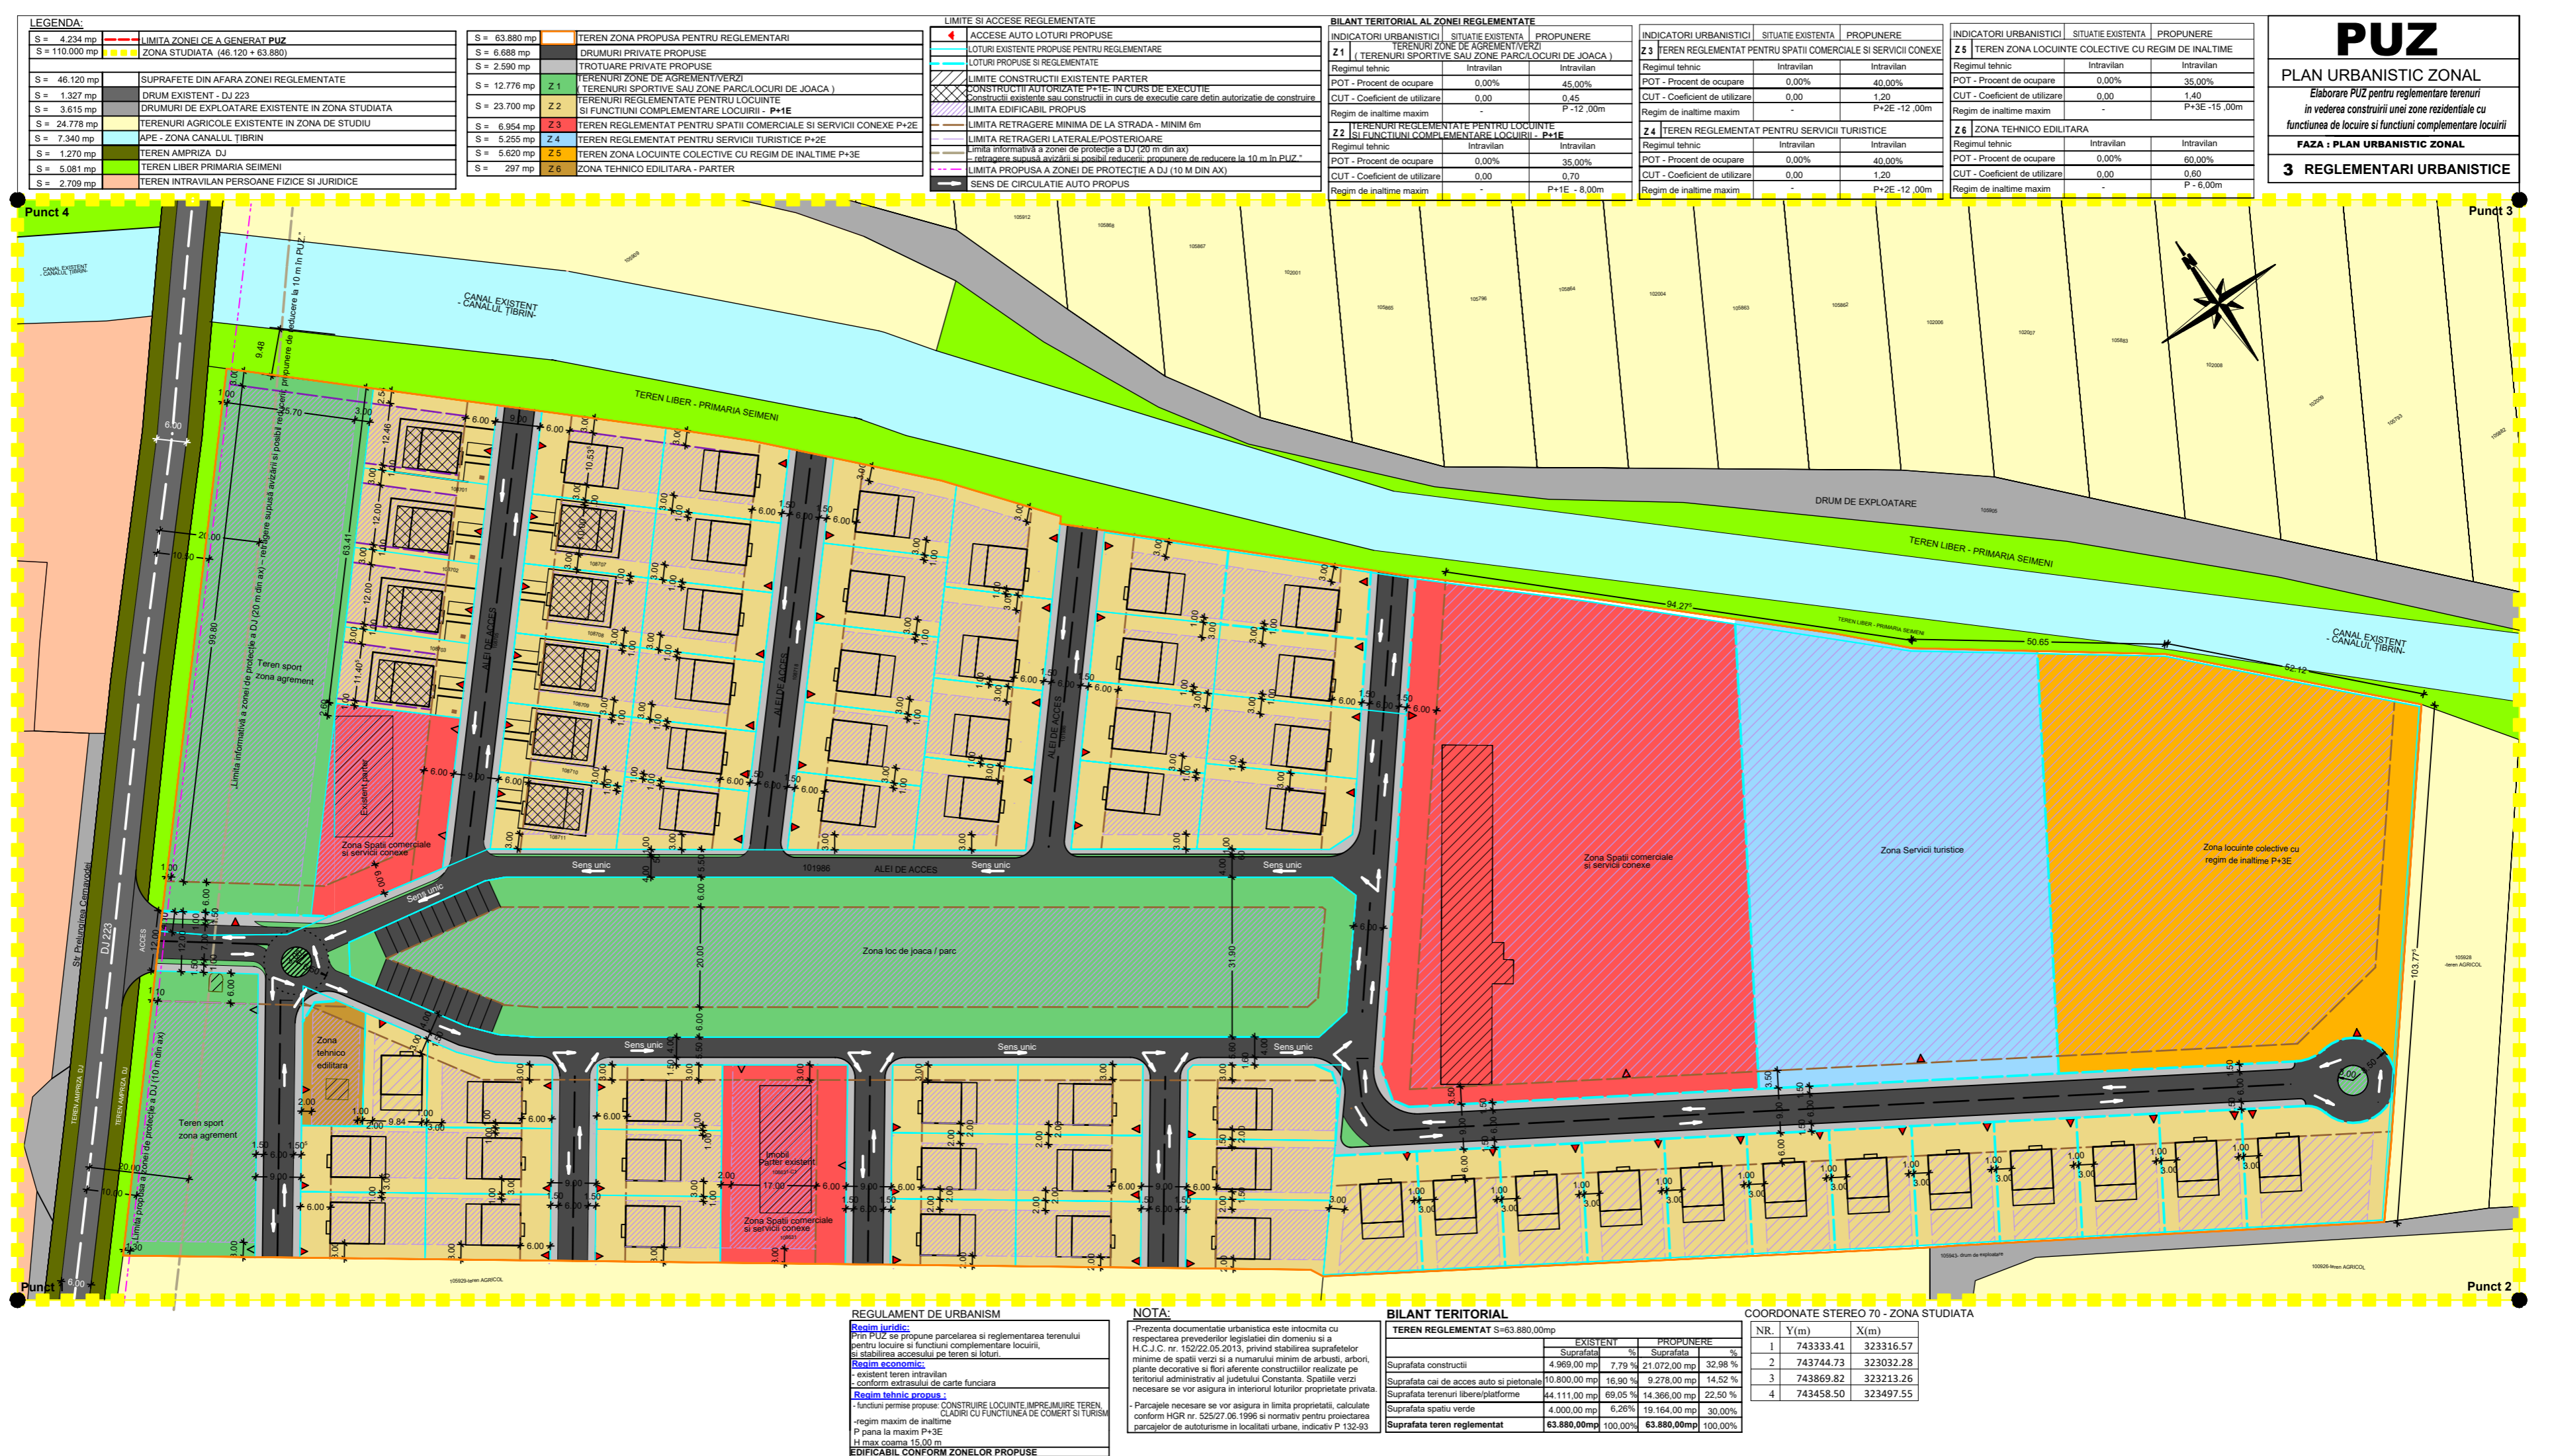

**PUBLICUL ESTE INVITAT SĂ TRANSMITĂ OBSERVAȚII ȘI PROPUNERI ASUPRA DOCUMENTELOR DISPONIBILE LA SEDIUL PRIMĂRIEI SEIMENI SAU LA PUNCTUL DE LUCRU PRODESIGN VIEW S.R.L., CONSTANȚA, STR. I.C. BRĂȚIANU, NR. 50, BL. JT TOWER, ET. 10, AP. 33, ÎN PERIOADA 06.04.2026 - 12.04.2026.**

**ETAPELE PRECONIZATE PENTRU CONSULTAREA PUBLICULUI PÂNĂ LA APROBAREA PUZ-ULUI:**

- anunțarea intenției de elaborare PUZ;
- etapa de documentare și elaborare a studiilor de fundamentare;
- etapa elaborării propunerilor ce vor fi supuse procesului de avizare;
- elaborarea propunerii finale, care include observațiile și avizele obținute și care se supune procedurii de transparență decizională.

**PERSOANA RESPONSABILĂ CU INFORMAREA ȘI CONSULTAREA PUBLICULUI DIN PARTEA ELABORATORULUI ESTE DESEMNAȚĂ: VREJOIU ADRIAN, TELEFON: 0761835335.**